


PLANTA BAIXA
ESCALA: 1:500



Localização:
S/ESCALA:

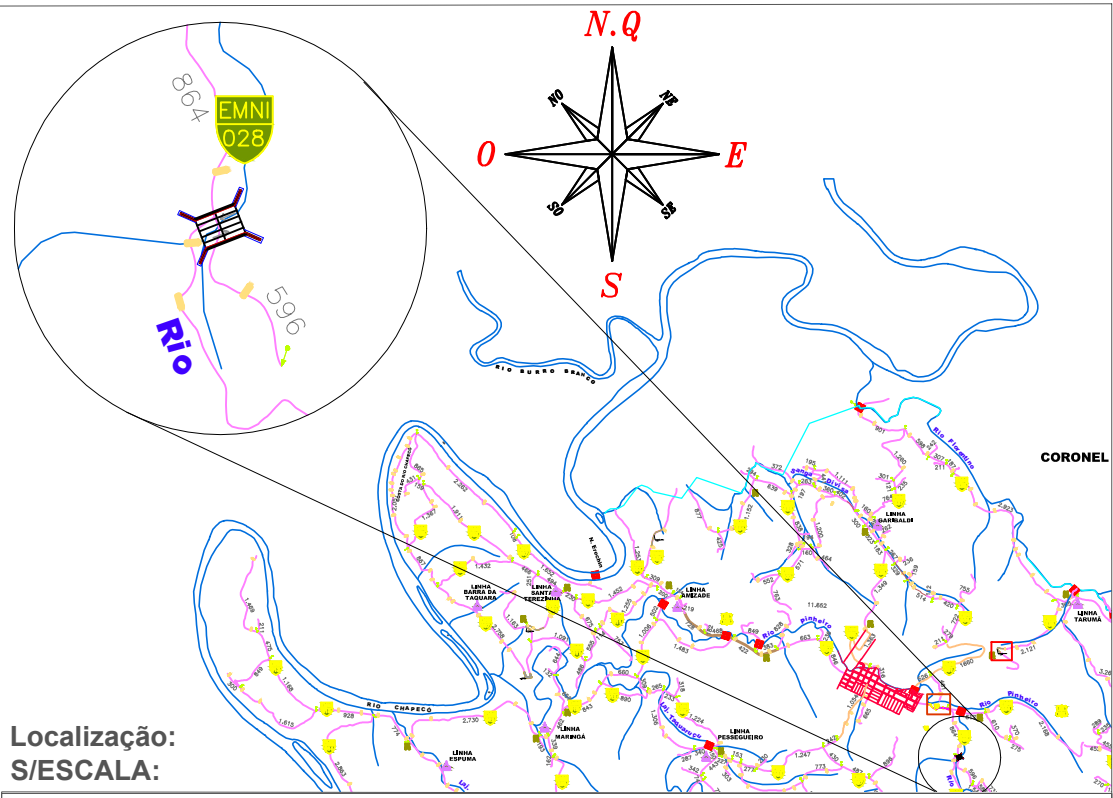

<p>CONSTRUÇÃO DE BUEIRO DUPLO CELULAR EM CONCRETO E BOCAS A MONTANTE E JUSANTE</p>		Nº do PROJETO: 29	ANO do PROJETO: 2021
		REVISÃO:	
<p>TIPO DA OBRA: CONSTRUÇÃO DE BUEIRO DUPLO CELULAR EM CONCRETO E BOCAS A MONTANTE E JUSANTE</p> <p>ENDEREÇO: EMNI 028 - Linha Natal - Interior - Nova Itaberaba/SC</p>		ÁREA: 34,00 m²	DATA: Agosto/2021
<p>PROPRIETÁRIO (A):</p> <p>Município de Nova Itaberaba CNPJ: 95.990.131/0001-70</p>		<p>RESPONSÁVEL TÉCNICO:</p> <p>RODRIGO VANDERLINDE Arquiteto e Urbanista - CAU nº A114.275-5</p>	
<p>CONTEÚDO DA PRANCHA:</p> <p>Localização Planta Baixa</p>		NÚM. DO LOTE:	DESENHO: JAIMIR
		NÚM. DA QUADRA:	ESCALA: INDICADA Unidade Métrica: M
		NOME DO ARQUIVO: Projeto Bueiro Duplo Celular de Concreto EMNI 028	PRANCHA: 01/03