


CORONEL FREITAS

MUNICÍPIO DE NOVA ITABERABA MAPA RODOVIÁRIO


NOVA ERECHIM

CORONEL FREITAS

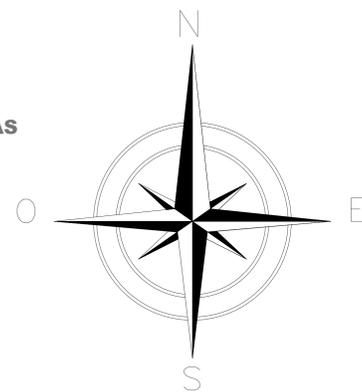

LEGENDA

- PERÍMETRO URBANO
Área 5.015,03 km²
 - BR 282
 - QUADRAS/LOTES
- ESCALA 1: 20.000

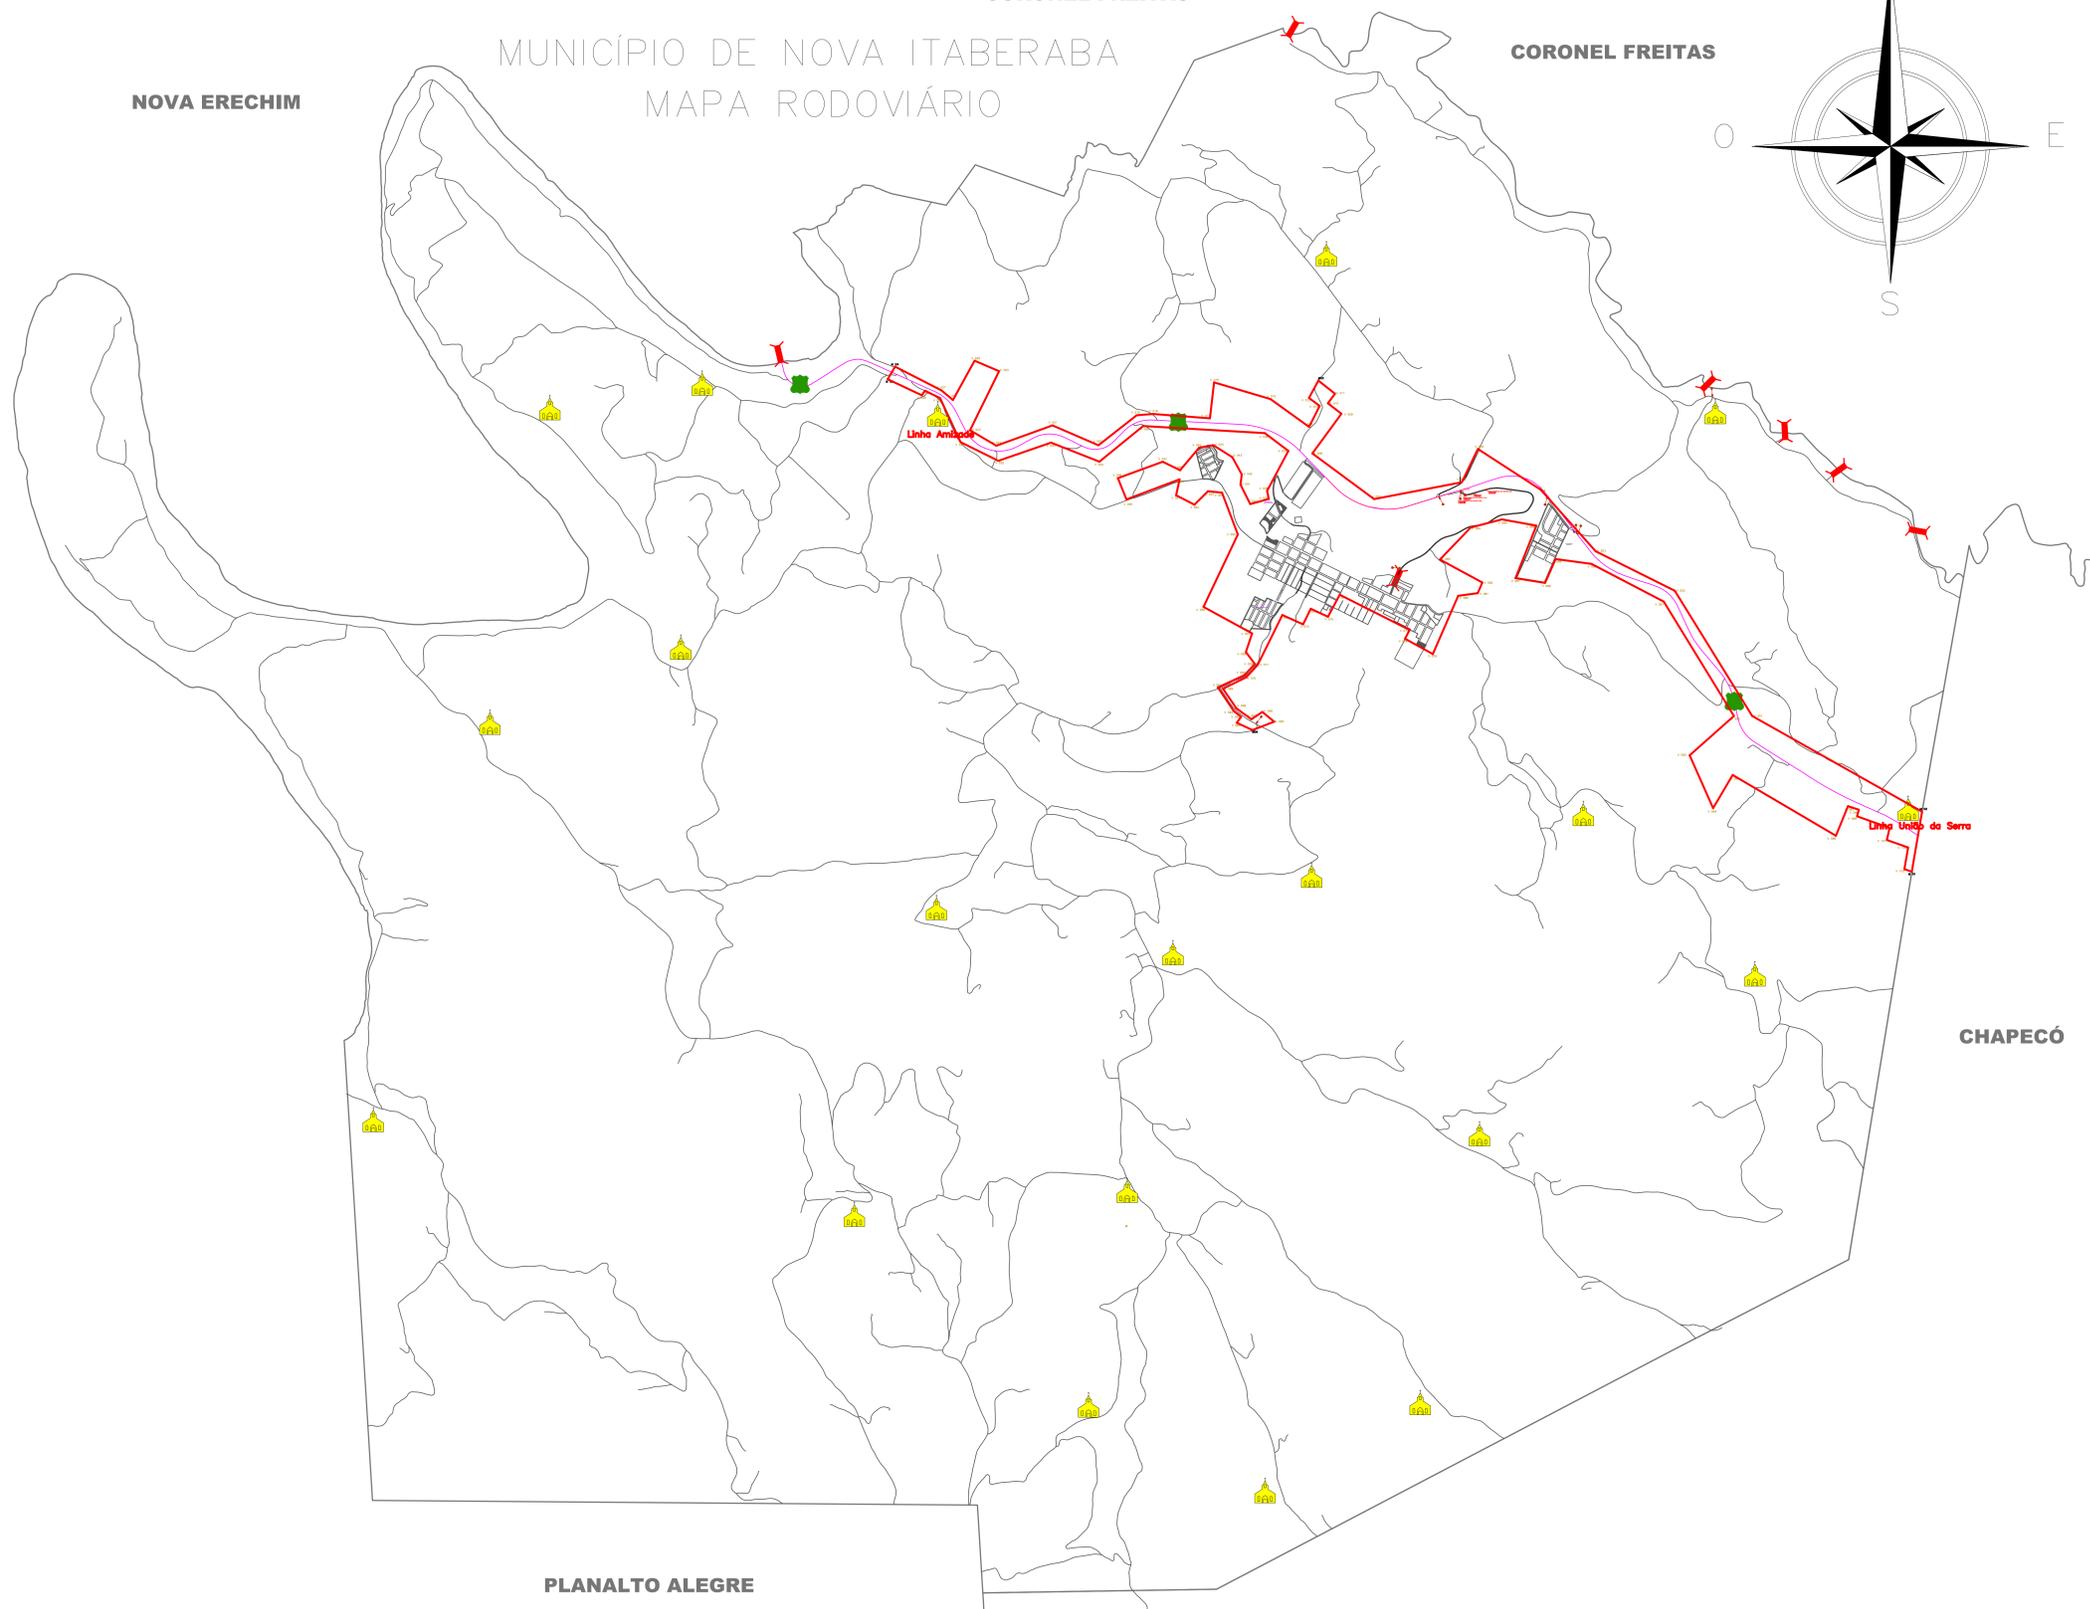

PROJETO DE ENGENHARIA

Nº do PROJETO: 12
ANO do PROJETO: 2019

TIPO DA OBRA: Perímetro Urbano de Nova Itaberaba

ÁREA: 5.015,03 km²

ENCOMENDADO: Nova Itaberaba/SC

DATA: Outubro/2019

PROPRIETÁRIO (A):

Município de Nova Itaberaba
CNPJ: 06.959.131/0001-70

RESPONSÁVEL TÉCNICO:

Rodrigo Vanderfimde
Arquiteto e Urbanista - CAU nº A114275-5

CONTEÚDO DA PRANCHA:

Mapa Rodoviário

Perímetro Urbano

NOME DO LOTE:

NOME DA QUADRA:

NOME DO ARQUIVO:

DESENHO: Jâmír

ESCALA: Indicada

PRANCHA: 01/02