


Perfil longitudinal

Escala: H - 1:2.000 V - 1:200

Estacas 56 a 113

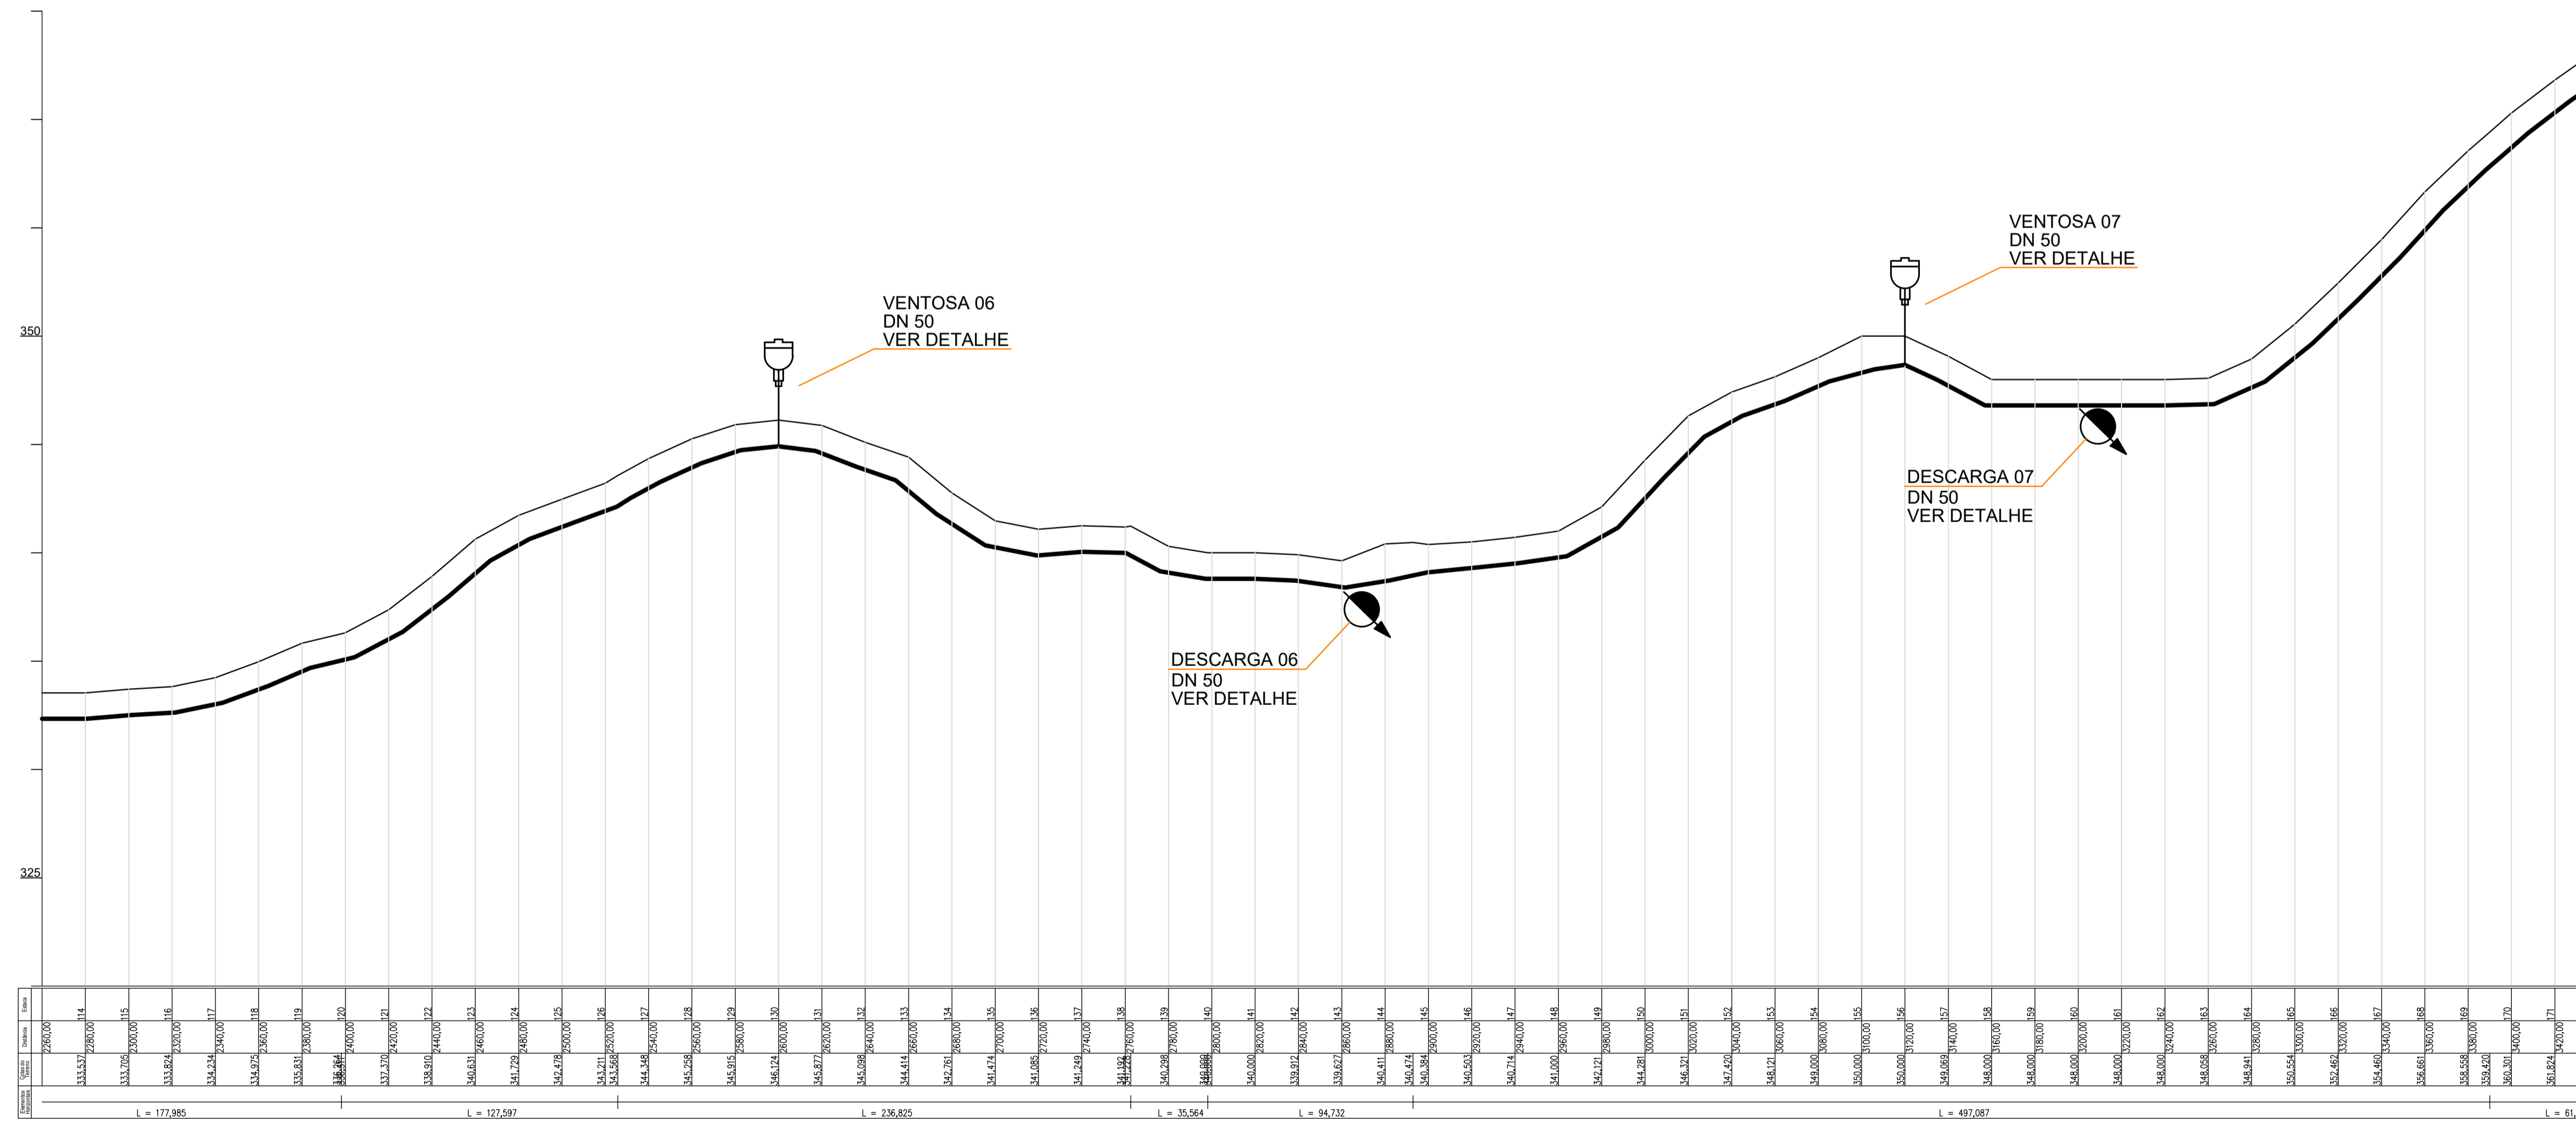

Perfil longitudinal

Escala: H - 1:2.000 V - 1:200

Estacas 113 a 172

DESCRIÇÃO Estação Elevatória de Água Bruta - EEAB		ESCALA INDICADA
ENDEREÇO DA OBRA Margens do Rio Chapecó - Lateral da Rodovia EMNI-004		DATA junho/2022
CONTEÚDO Perfil longitudinal da adutora	FRANCHA 05	ÁREA
ASSINATURAS		DESENHISTA Fernando
Prop.: Município de Nova Itaberaba CNPJ: 95.990.131/0001-70		ARQUIVO Adutora EEAB.dwg
Eng. Civil Fernando L. Becker Resp. Técnico - CREA-SC n. 21.266-9		